



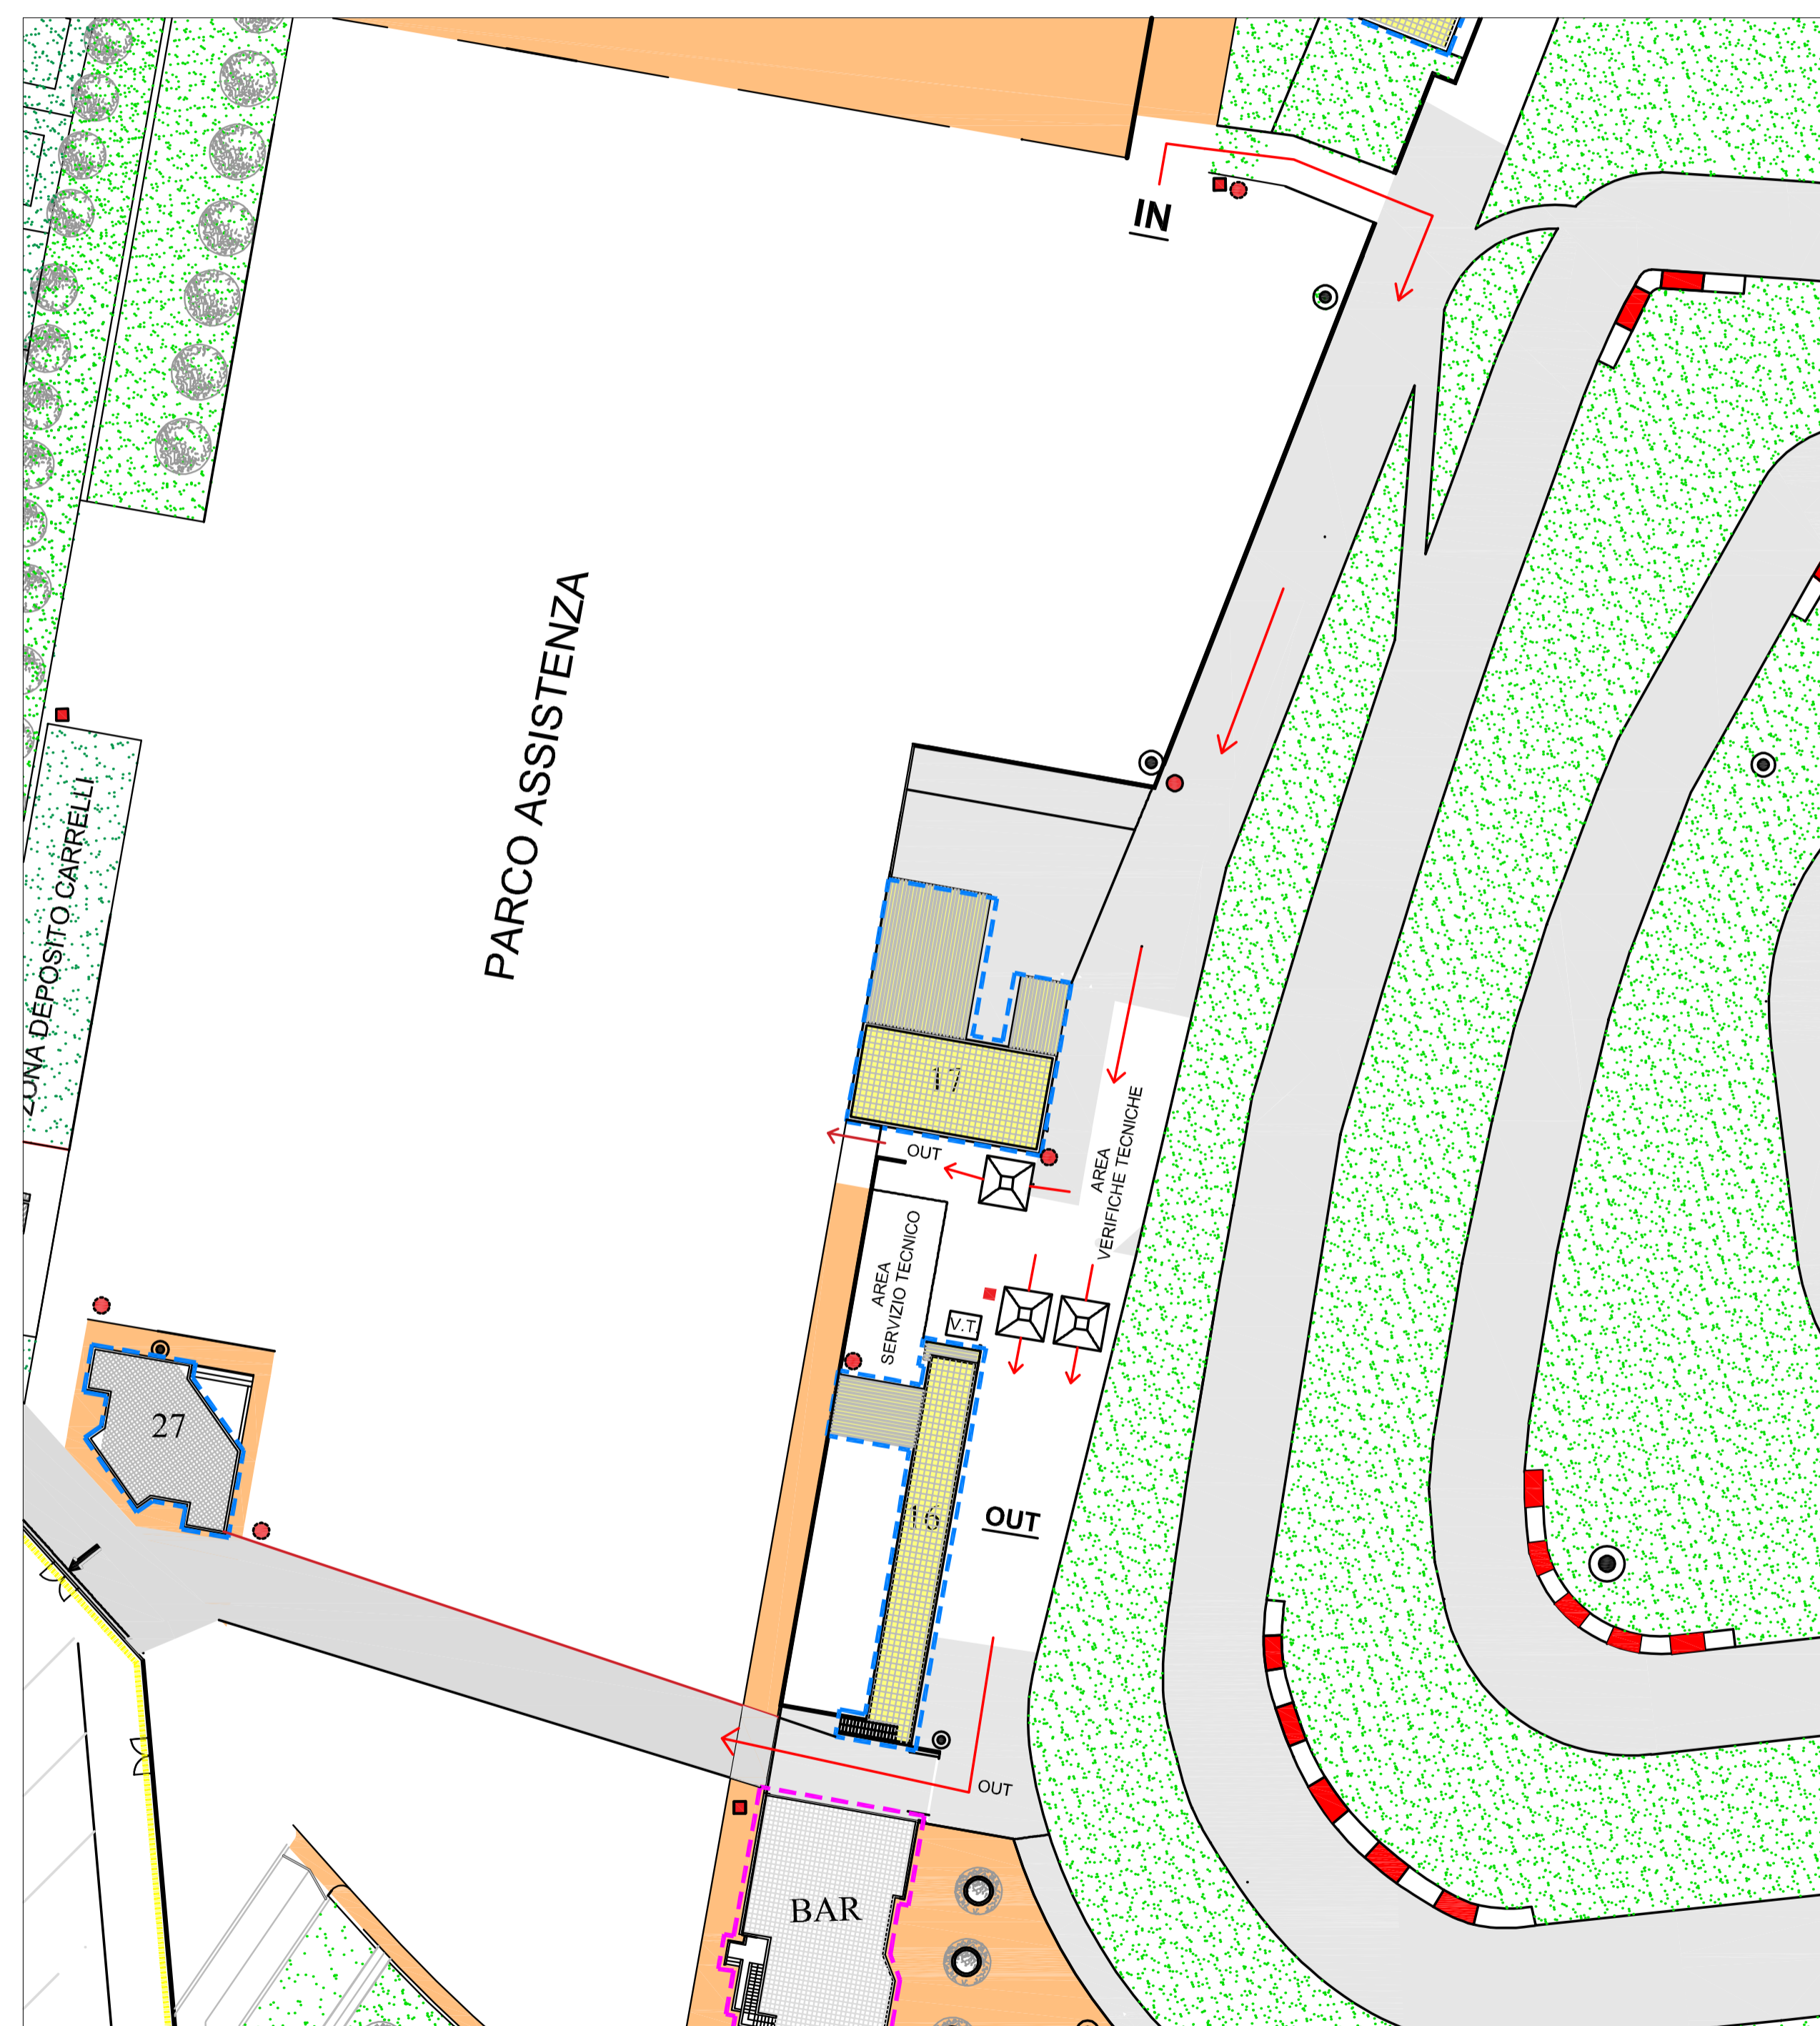


PLANIMETRIA VERIFICHE TECNICHE

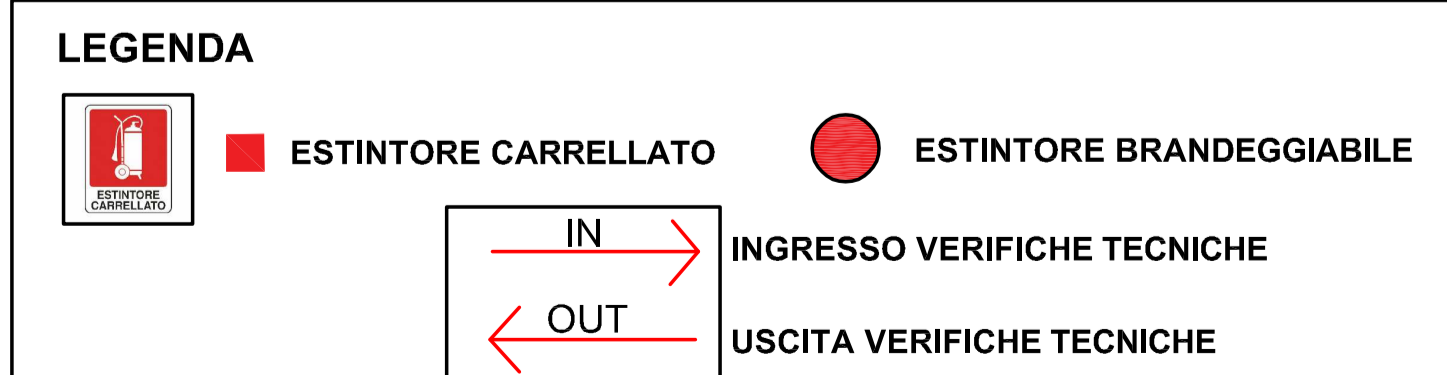

SCALA 1:1000



PLANIMETRIA PADDOCK E RIORDINO VENERDI' 23 MAGGIO

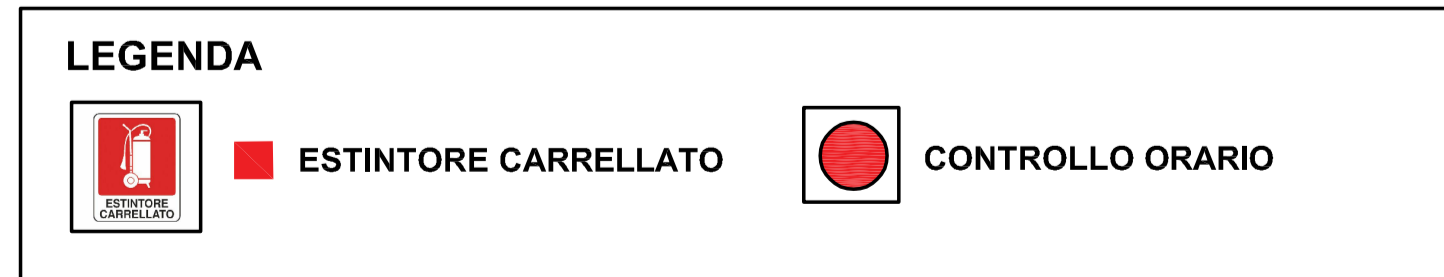

PLANIMETRIA PADDOCK SABATO 24 MAGGIO

